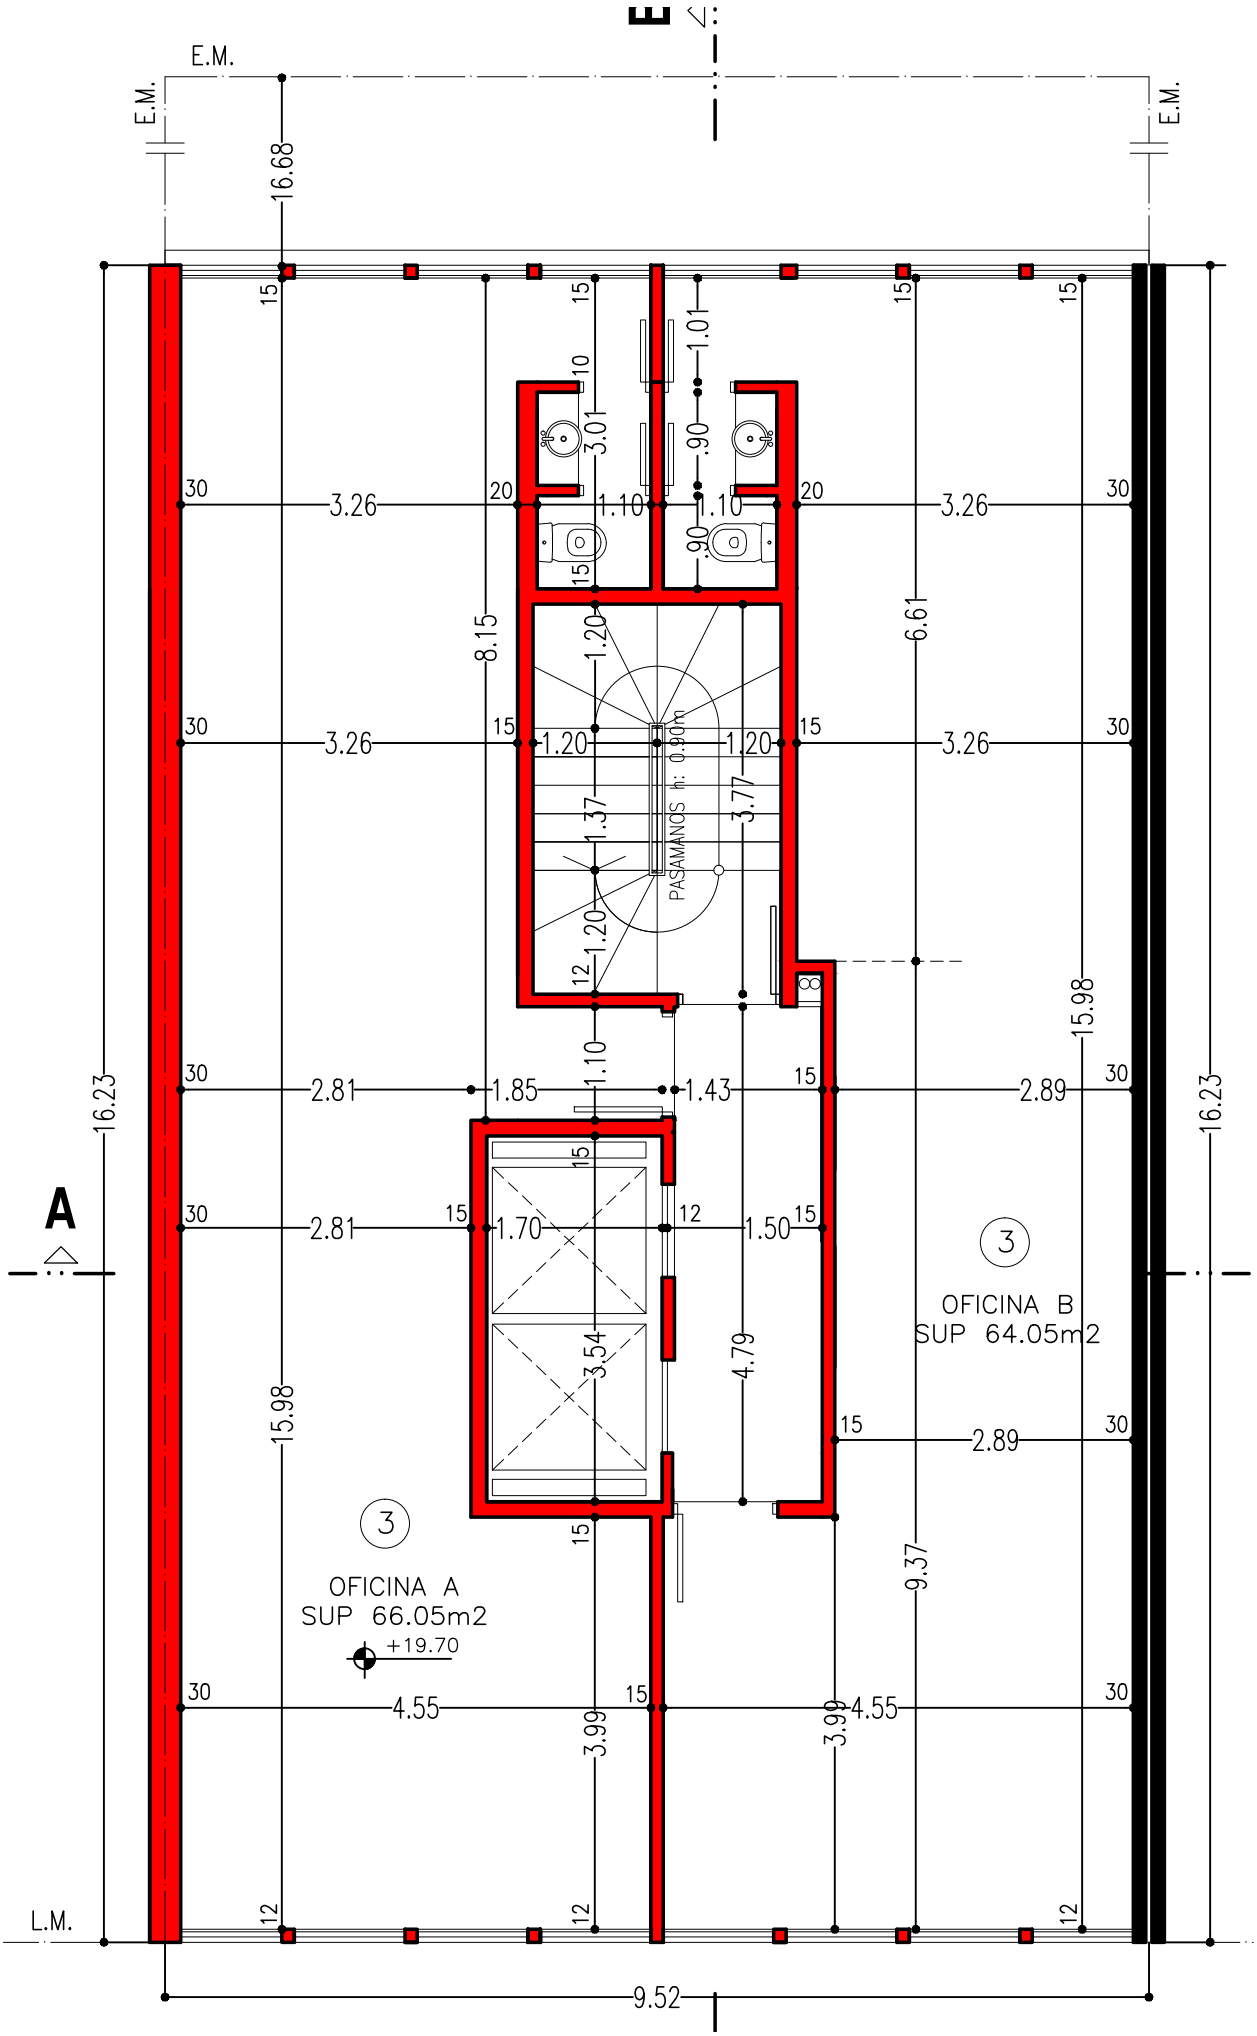
E
E.M.
E.M.
E.M.
16.68
16.23
16.23
15.98
15.98
9.52
A
L.M.
3.26
3.26
3.26
3.26
2.81
2.81
2.89
2.89
4.55
4.55
1.85
1.43
1.70
1.50
1.10
1.10
1.01
.90
.90
3.01
8.15
6.61
1.20
1.20
1.20
1.37
3.77
PASAMANOS h: 0.90m
1.10
3.54
4.79
9.37
3.99
3.99
OFICINA A
SUP 66.05m2
+19.70
OFICINA B
SUP 64.05m2