

PLAN DE CONSTRUCCION (MODIFICACION) EXISTENTE

propiedad de:

GLADYS MIRELLA TIVOLI


17 DE SETIEMBRE N° 1768

ESQU. RIVADAVIA N° 3591

mar del plata

escala 1:100

SECCION	MANZANA	PARCELA	Nº Cuadro	DISTRITO	TIPOLOGIA	FOLIOS / TOT	FOT / TOT	
I	D	26a	POL. 05-05 19a	327.884	RI	e. m.	06	2.5

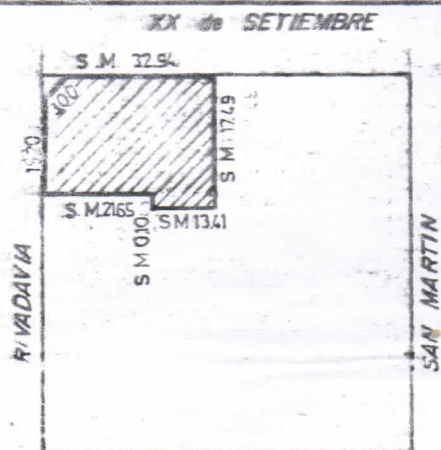

SUPERFICIES

ver recado adjunto

SUPERFICIES DEL TERRENO 608.02m²

CERTIFICO que la presente es copia fiel

del original que he tenido ante mí

DEPARTAMENTO DE FISCALIZACION DE OBRAS.




Ruben A. Doras
 Inspector Agrado
 Dirección de Obras Privadas

15 FEB 2002

DECLARACION JURADA: Propietario y proyectista manifiestan por el proyecto se ajusta a las disposiciones vigentes, y por lo tanto se hacen responsables de la construcción y ajuste a las normas, y en ningún caso exceptúan la demolición de lo contenido al anexo de las normas.

RESPONSABLE DEL INFORME

DANIEL ESTEBAN DE SARRO
 ING. CIVIL MAT. 33340 LEY 5140
 MAT. MUNIC. 2867
 AV. INDEPENDENCIA 3075
 MAR DEL PLATA

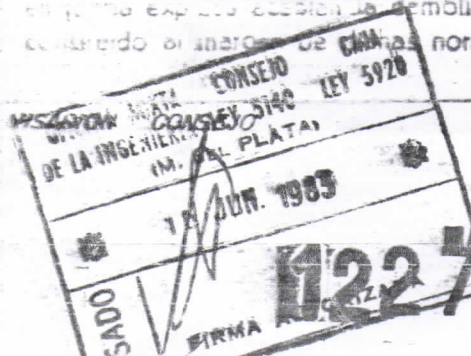

MARIA ROSA VALSCORA
 Ing. en Const. Mat. 3047
 Sub. Delegada Agente

DIRECCION DE OBRAS PRIVADAS
 MUNICIPALIDAD LOCAL PUEYREDON

ORD. 1 VISADO
 CONSTRUCCION SIN PERMISO

C.N. Carlos José Bandieri
 Director Int.
 Dirección de Obras Privadas

27 SEP 1983

BALANCE DE SUPERFICIE

sup. terreno s/m	60802 m ²
" 2º subsuelo	60802 "
" 1º planta	60802 "
" Entrepiso	148.33 "
" Planta tipo 1º al 8º	4327.76 "
" Planta 9º	392.86 "
" Azotea	79.83 "
" Sala de maquina	
" Saliente cubierto	118.86 "
" Balcones	231.58 "

NOTA:


calles, Pavimentadas





vereda: Regl. construida

servicios: Hay todos

lo corregido en tinta negra vale existente 1768 359
datos catastrales, medidas en lote sup terreno
balance de sup. Dormitorio...


DANIEL ESTEBAN DE SARRO
ING. CIVIL MAT. 33340 LEY 5140
MAT. MUNIC. 2867
AV. INDEPENDENCIA 3075
MAR DEL PLATA

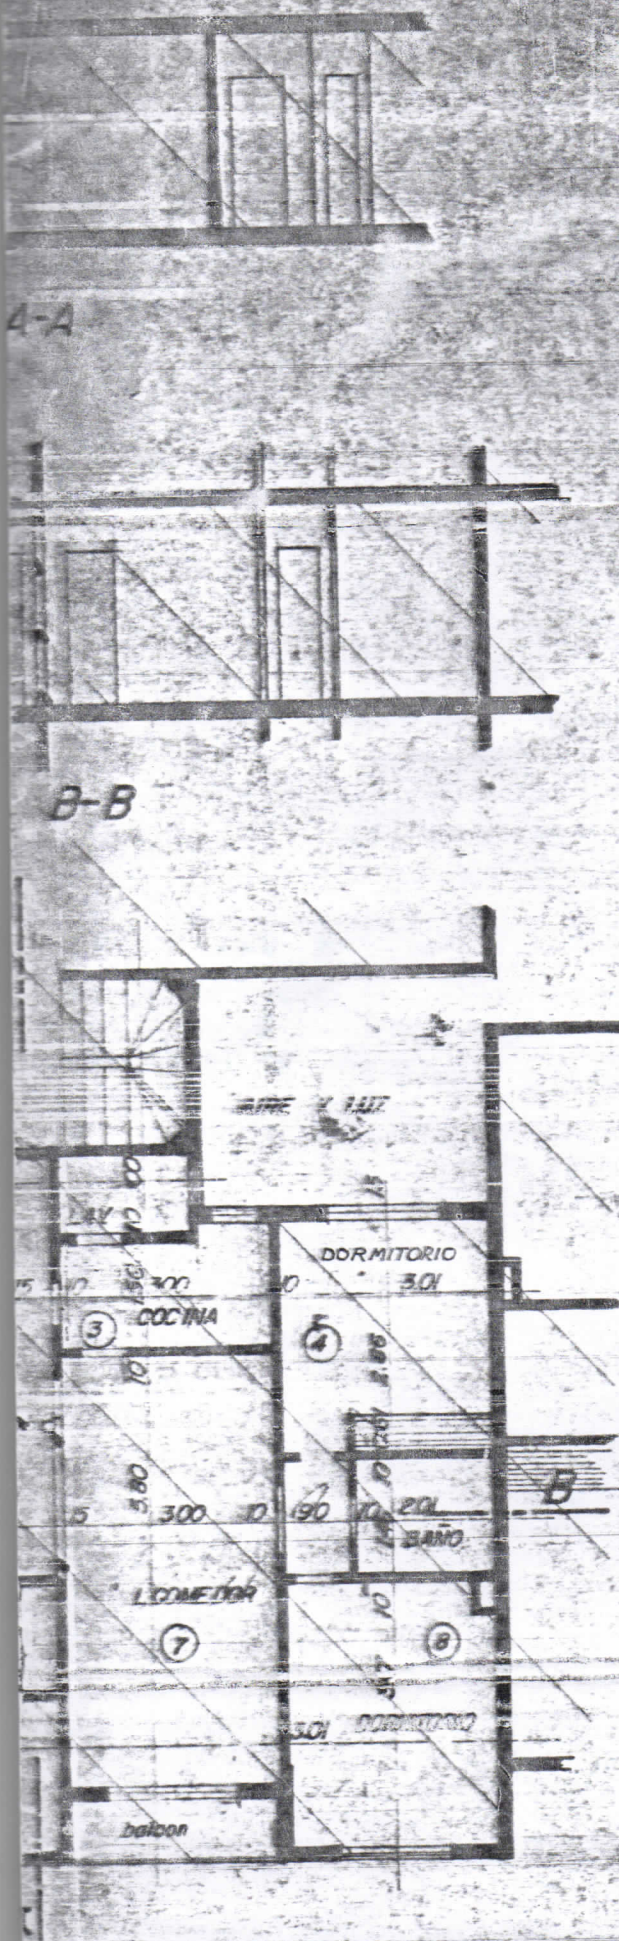

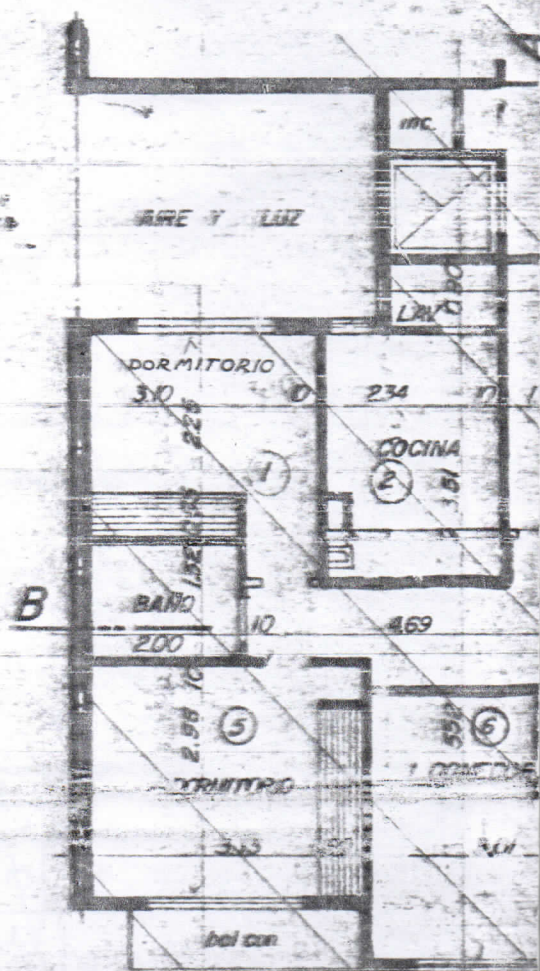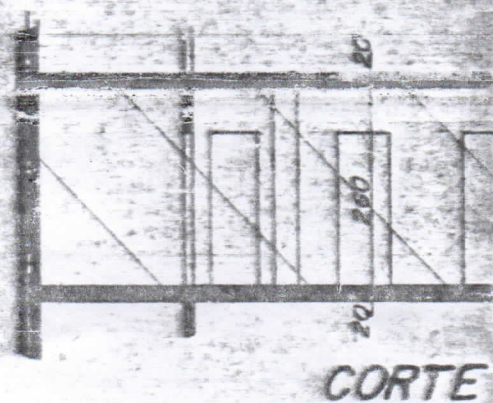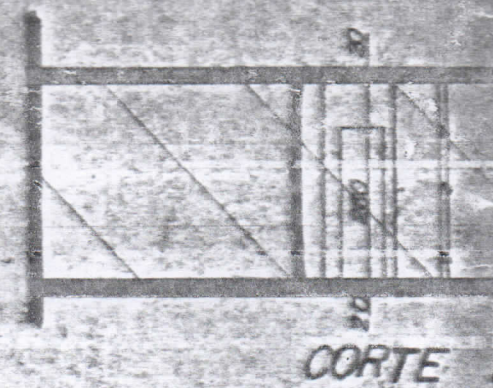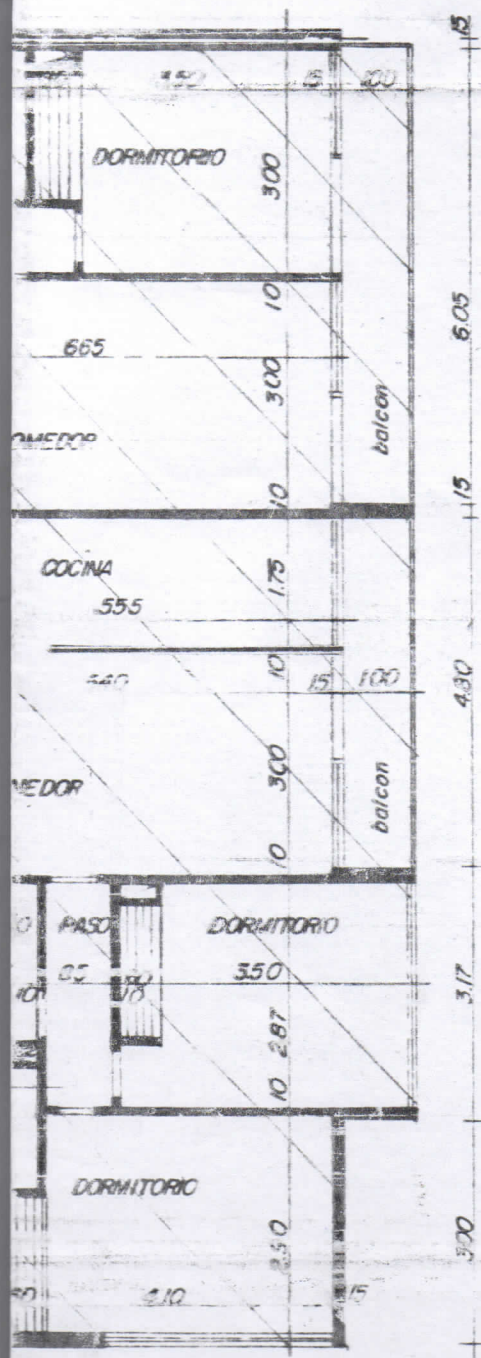


VARIANTE

H	L	S	H	L	S
1.50	1.60	2.40	1.50	1.60	2.40
1.50	1.60	2.40	1.50	1.60	2.40
1.00	1.00	1.00	1.00	1.00	1.00
1.50	1.60	2.40	1.50	1.60	2.40
1.50	1.60	2.40	1.50	1.60	2.40
2.00	1.80	3.60	2.00	1.80	3.60
2.00	1.80	3.60	2.00	1.80	3.60
1.50	1.60	2.40	1.50	1.60	2.40

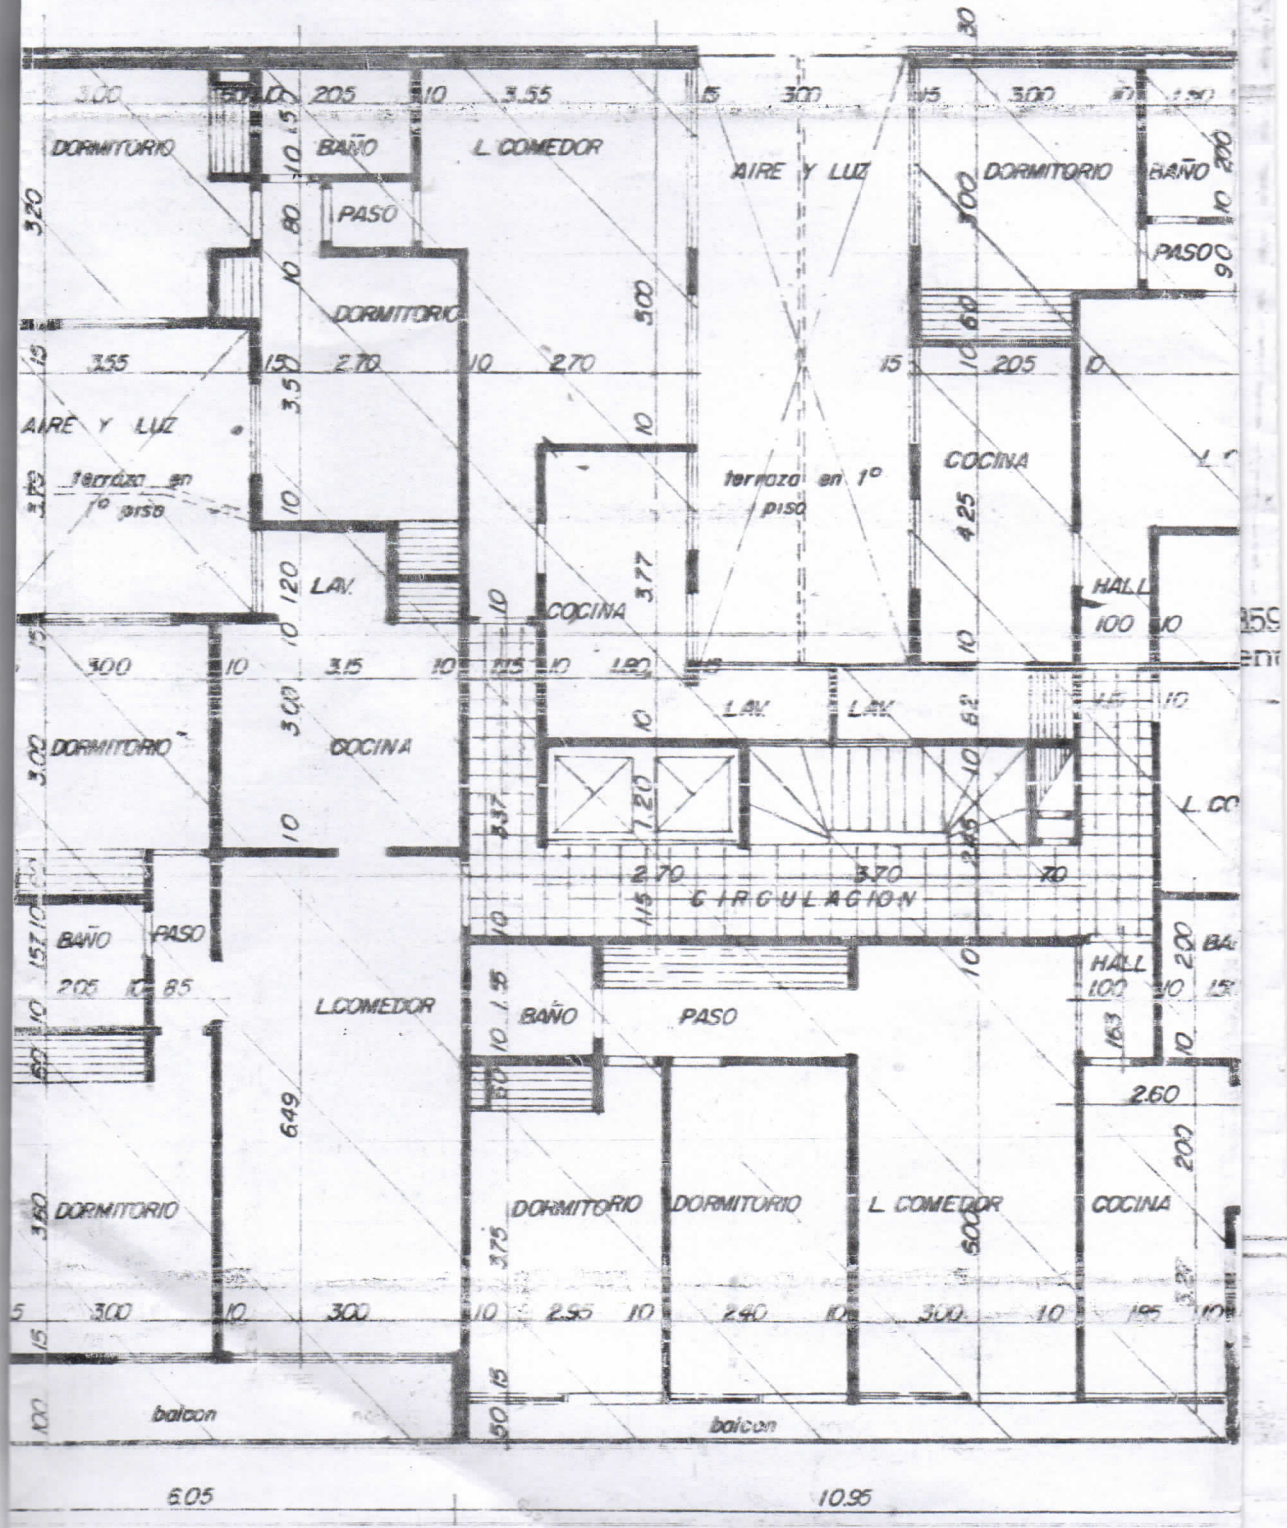

TIPO 1º al 8º

Local Nº	dimensiones locales			Vent s 20	fuerza s 5
	a	b	s		
1	310	230	962	0.43	173
2	240	351	842	0.42	168
3	300	150	450	0.22	0.90
4	347	301	10.44	0.52	209
5	298	373	11.11	0.55	222
6	301	352	16.61	0.63	332
7	300	580	17.40	0.87	348
8	301	347	10.44	0.52	209

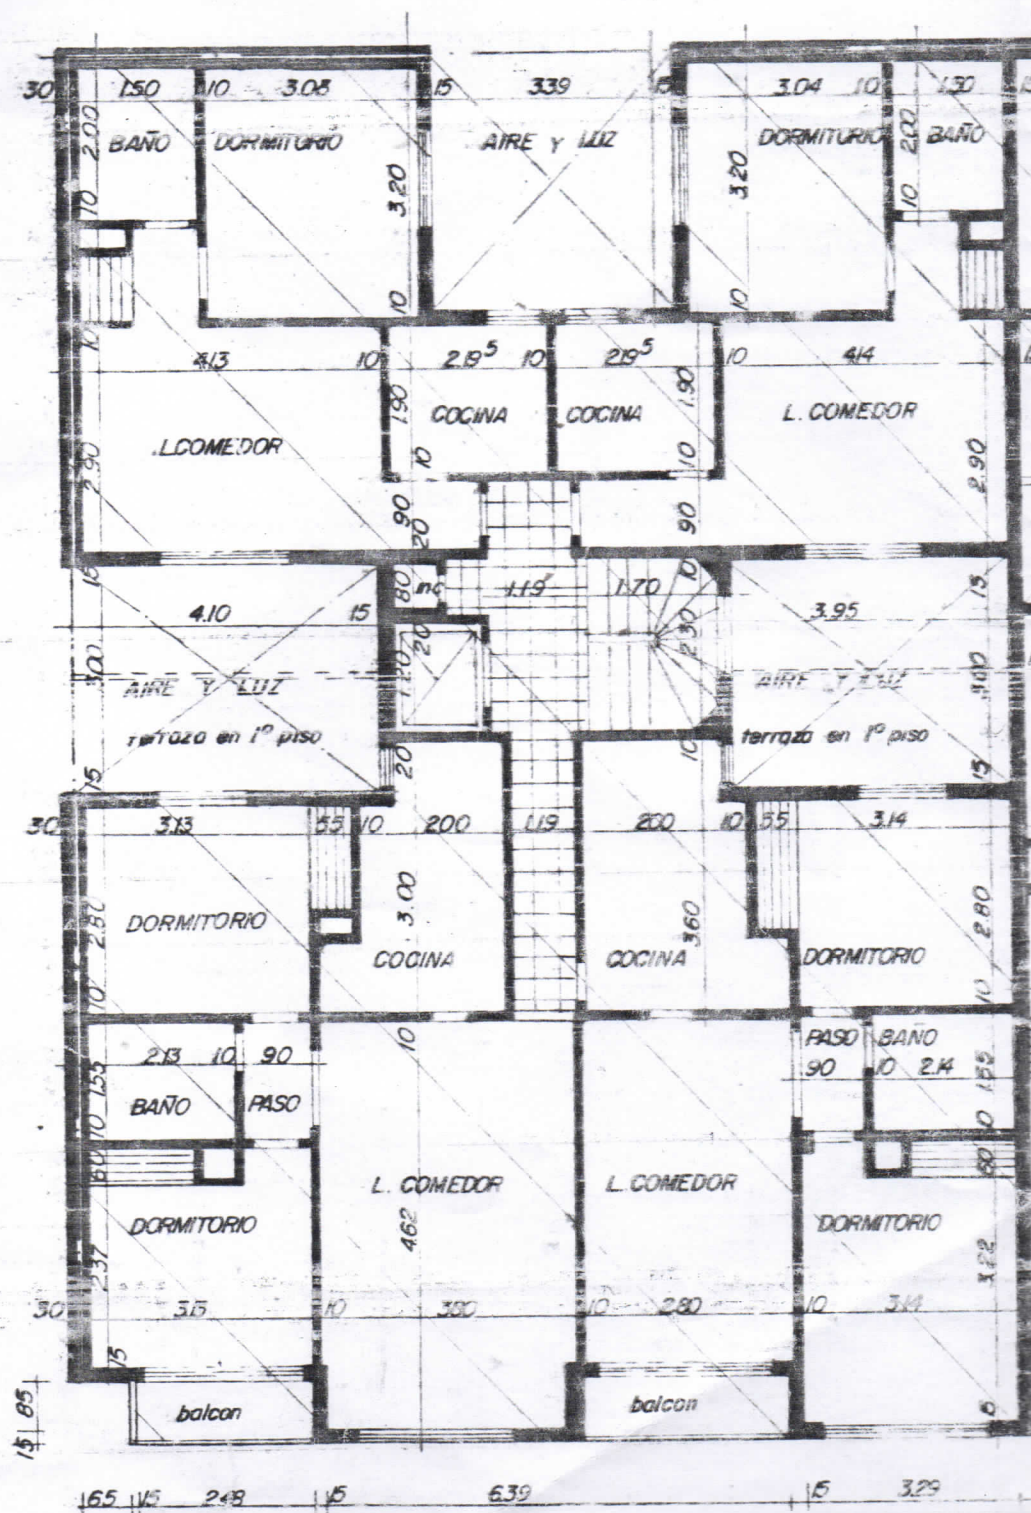

PIANTA