

PROVINCIA DE BUENOS AIRES
PARTIDO DE GENERAL PUEYRREDON.
DEPARTAMENTO DE CATASTRO

NUMERO	AÑO
	2022


CROQUIS DE AMOJONAMIENTO Y DESLINDE.

CIRCUNSCRIP.	SECCION	CHACRA	QUINTA	FRACCION	MANZANA	PARCELA	CUENTA N°
IV	H	---	---	---	46	7	

CIRC. IV
SECC. H
MZ. 46
PARC. 7

CALLE: Av. De los Lobos Marinos N°: s/n BARRIO: Barranca de los Lobos


SOLICITANTE: ANTIVERO, Fernando Alfredo y SALINAS GONZALEZ, Sara
TITULAR: Antivero, Fernando Alfredo Gonzalez Salinas, Sara
DOMINIO-TIPO: MATRICULA 214.385 AÑO: 20-28439428-4 ; 27-37.199.710-1

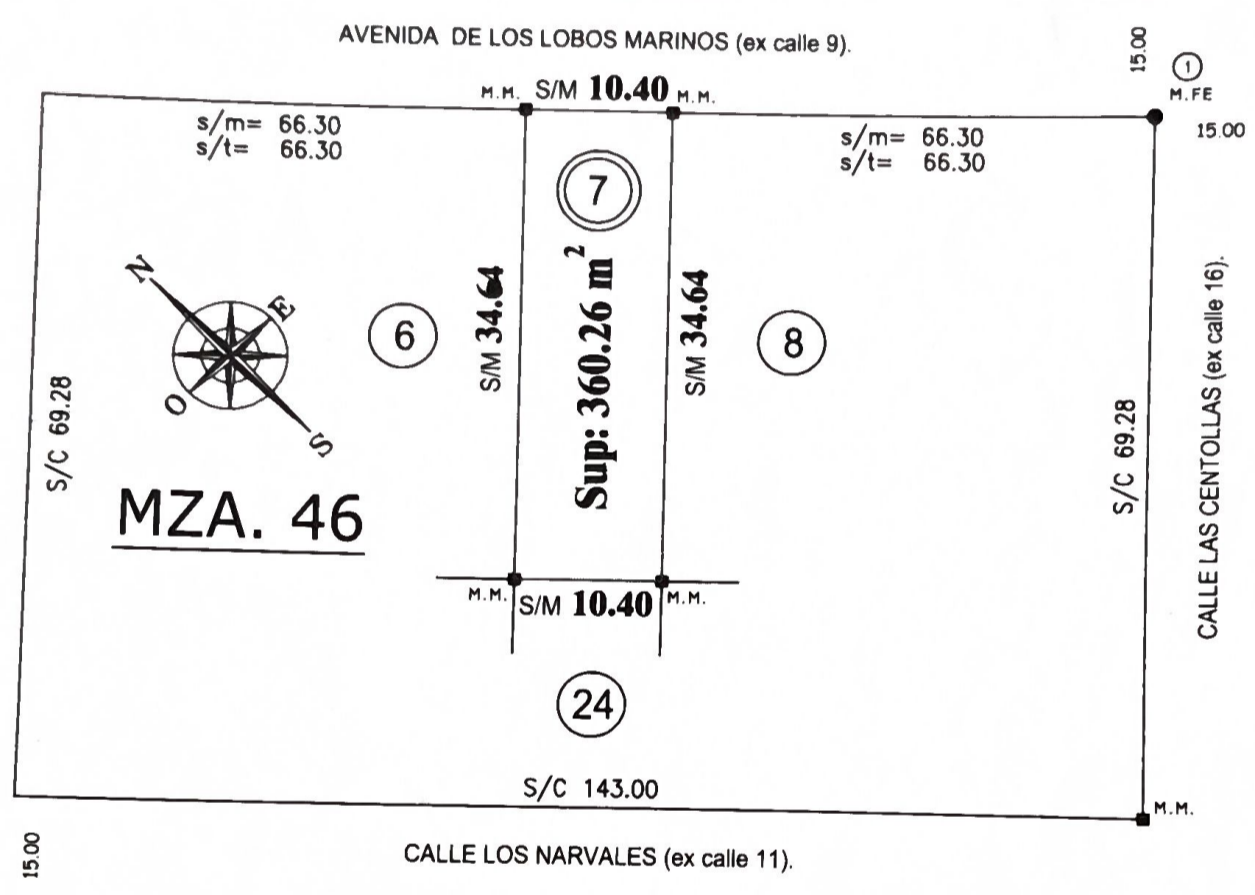

BALANCE DE SUPERFICIES

SUPERFICIE S/MENSURA:	360.26	M2
SUPERFICIE S/TITULO:	360.26	M2
DIFERENCIA:	0,00	M2

CROQUIS S/T
MZA. 46

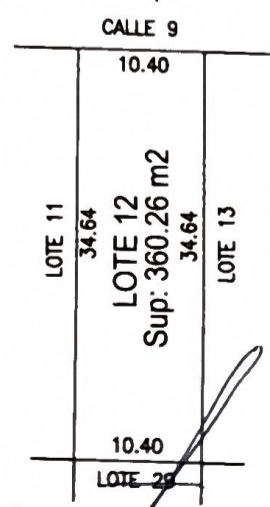

NOTAS:


- 1- El solicitante se hace responsable del carácter de titularidad invocado.
- 2-Una vez encontrados los vertices 1 y 2 se procedio al amojonamiento.
- 3-Los ángulos no indicados son rectos o suplementarios.
- 4-Partida origen: 045-54754 Plano Antecedente: 45-379-1946
- 5-Domicilio del poseedor: San Lorenzo N° 7435

CARLOS TRAIANI TIANO
Ing Agrim. Mat. 2719

ESCALA 1:500 FECHA DE MENSURA: FEBRERO DE 2022

CPA - Consejo Prof. de Agrimensura - Prov. Bs As

VISADO MUNICIPAL

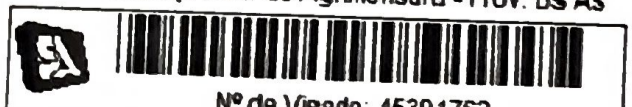

N° de Visado: 45391762

Prof.: TRAIANI TIANO, CARLOS MARIO

Distrito IV - CUIT: 20-38534464-4 - 14/02/2022

Pdo.: 045 - Pda.: 54754 (IV-H-46-7-)

68 - Deslinde y amojonamiento

Alvarado 3027, Mar del Plata - Teléfono 223-5899827 / 249-4558371

AM AGRIMENSURA
CARLOS TRAIANI TIANO / ING AGRIM MAT 2719

amstudioagrimensura@gmail.com
Avda. Acapulco 1205 Santa Clara del Mar
Alvarado 3027, Mar del Plata - Teléfono 223-5899827 / 249-4558371

PROVINCIA DE BUENOS AIRES
PARTIDO DE GENERAL PUEYRRREDON
DEPARTAMENTO DE CATASTRO

NUMERO	ANO
2022	


CROQUIS DE AMOJONAMIENTO Y DESLINDE.

CROQUIS	SECCION	CHACRA	QUINTA	FRACCION	MANZANA	PARCELA	CUENTA Nº
IV	H	---	---	---	46	7	

CALLE: Av. De los Lobos Marinos Nº s/n BARRIO: Barranco de los Lobos

SOLICITANTE: ANTIVERO, Fernando Alfredo y SALINAS GONZALEZ, Sara
TITULAR: Antivero, Fernando Alfredo Gonzalez Salinas, Sara
DOMINIO- TIPO: MATRICULA 214.385
CUIL/CUIT: 20-28439428-4 ; 27-37.199.710-1 AÑO:


CIRC. IV
SECC. H
MZ. 46
PARC. 7

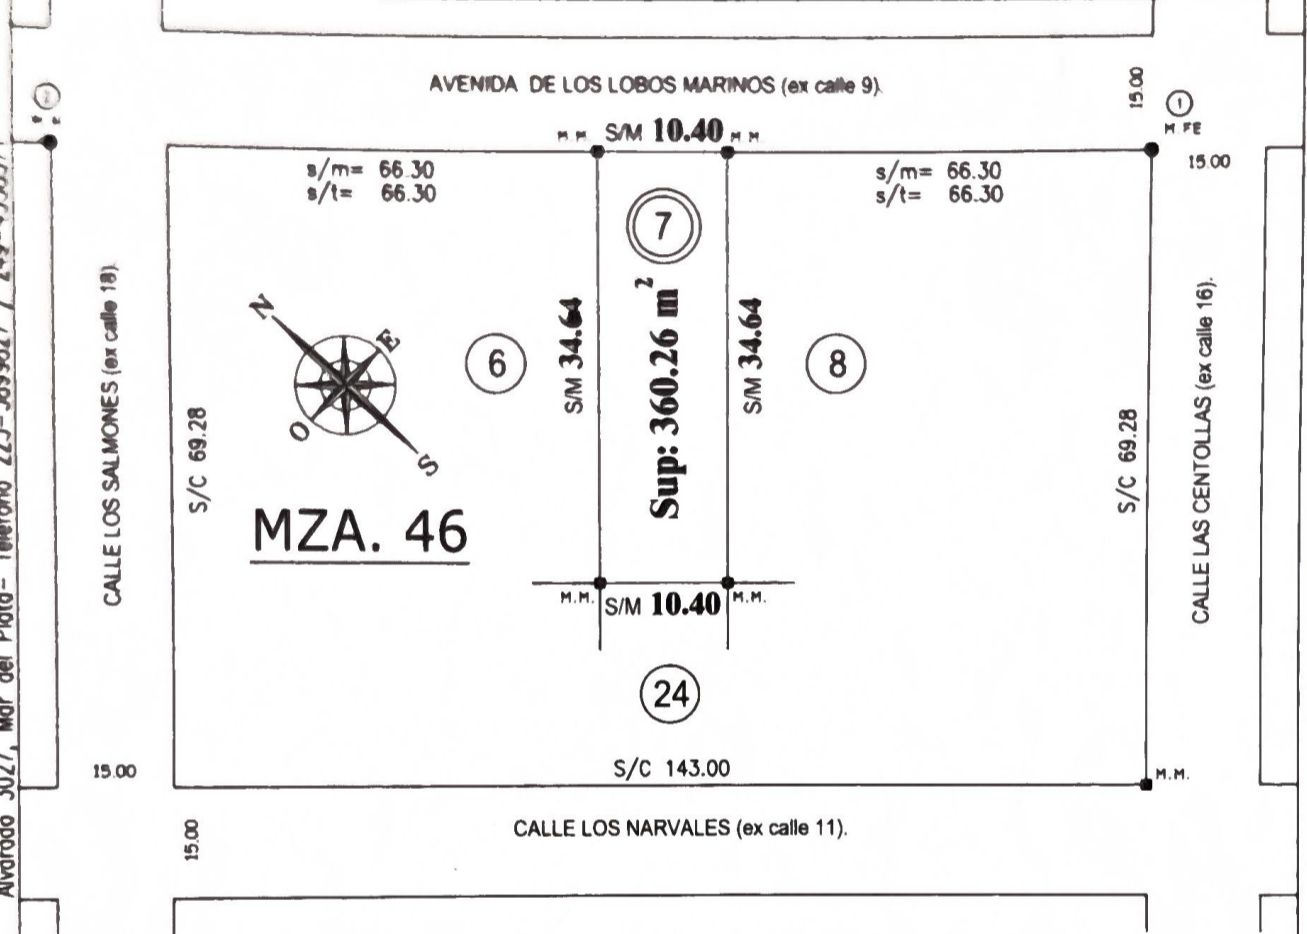

BALANCE DE SUPERFICIES

SUPERFICIE S/MENSURA:	360.26	M2
SUPERFICIE S/TITULO:	360.26	M2
DIFERENCIA:	0,00	M2

CROQUIS S/T
MZA. 46

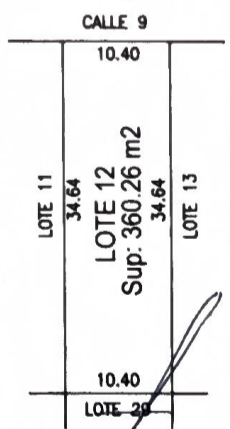

NOTAS:

- 1- El solicitante se hace responsable del carácter de titularidad invocado.
- 2- Una vez encontrados los vertices 1 y 2 se procedio al amojonamiento.
- 3- Los ángulos no indicados son rectos o suplementarios.
- 4- Partida origen: 045-54754 Plano Antecedente: 45-379-1946
- 5- Domicilio del poseedor: San Lorenzo Nº 7435

CARLOS TRAIANI TIANO
Ing Agrim. Mat. 2719

ESCALA 1:500 FECHA DE MENSURA: FEBRERO DE 2022

CPA - Consejo Prof. de Agrimensura - Prov. Bs As

Nº de Visado: 45391762

Prof.: TRAIANI TIANO, CARLOS MARIO

Distrito: IV - CUIT: 20-38534464-4 - 14/02/2022

Pdo.: 045 - Pda.: 54754 (IV-H-46-7-)

68 - Deslinde y amojonamiento

VISADO MUNICIPAL